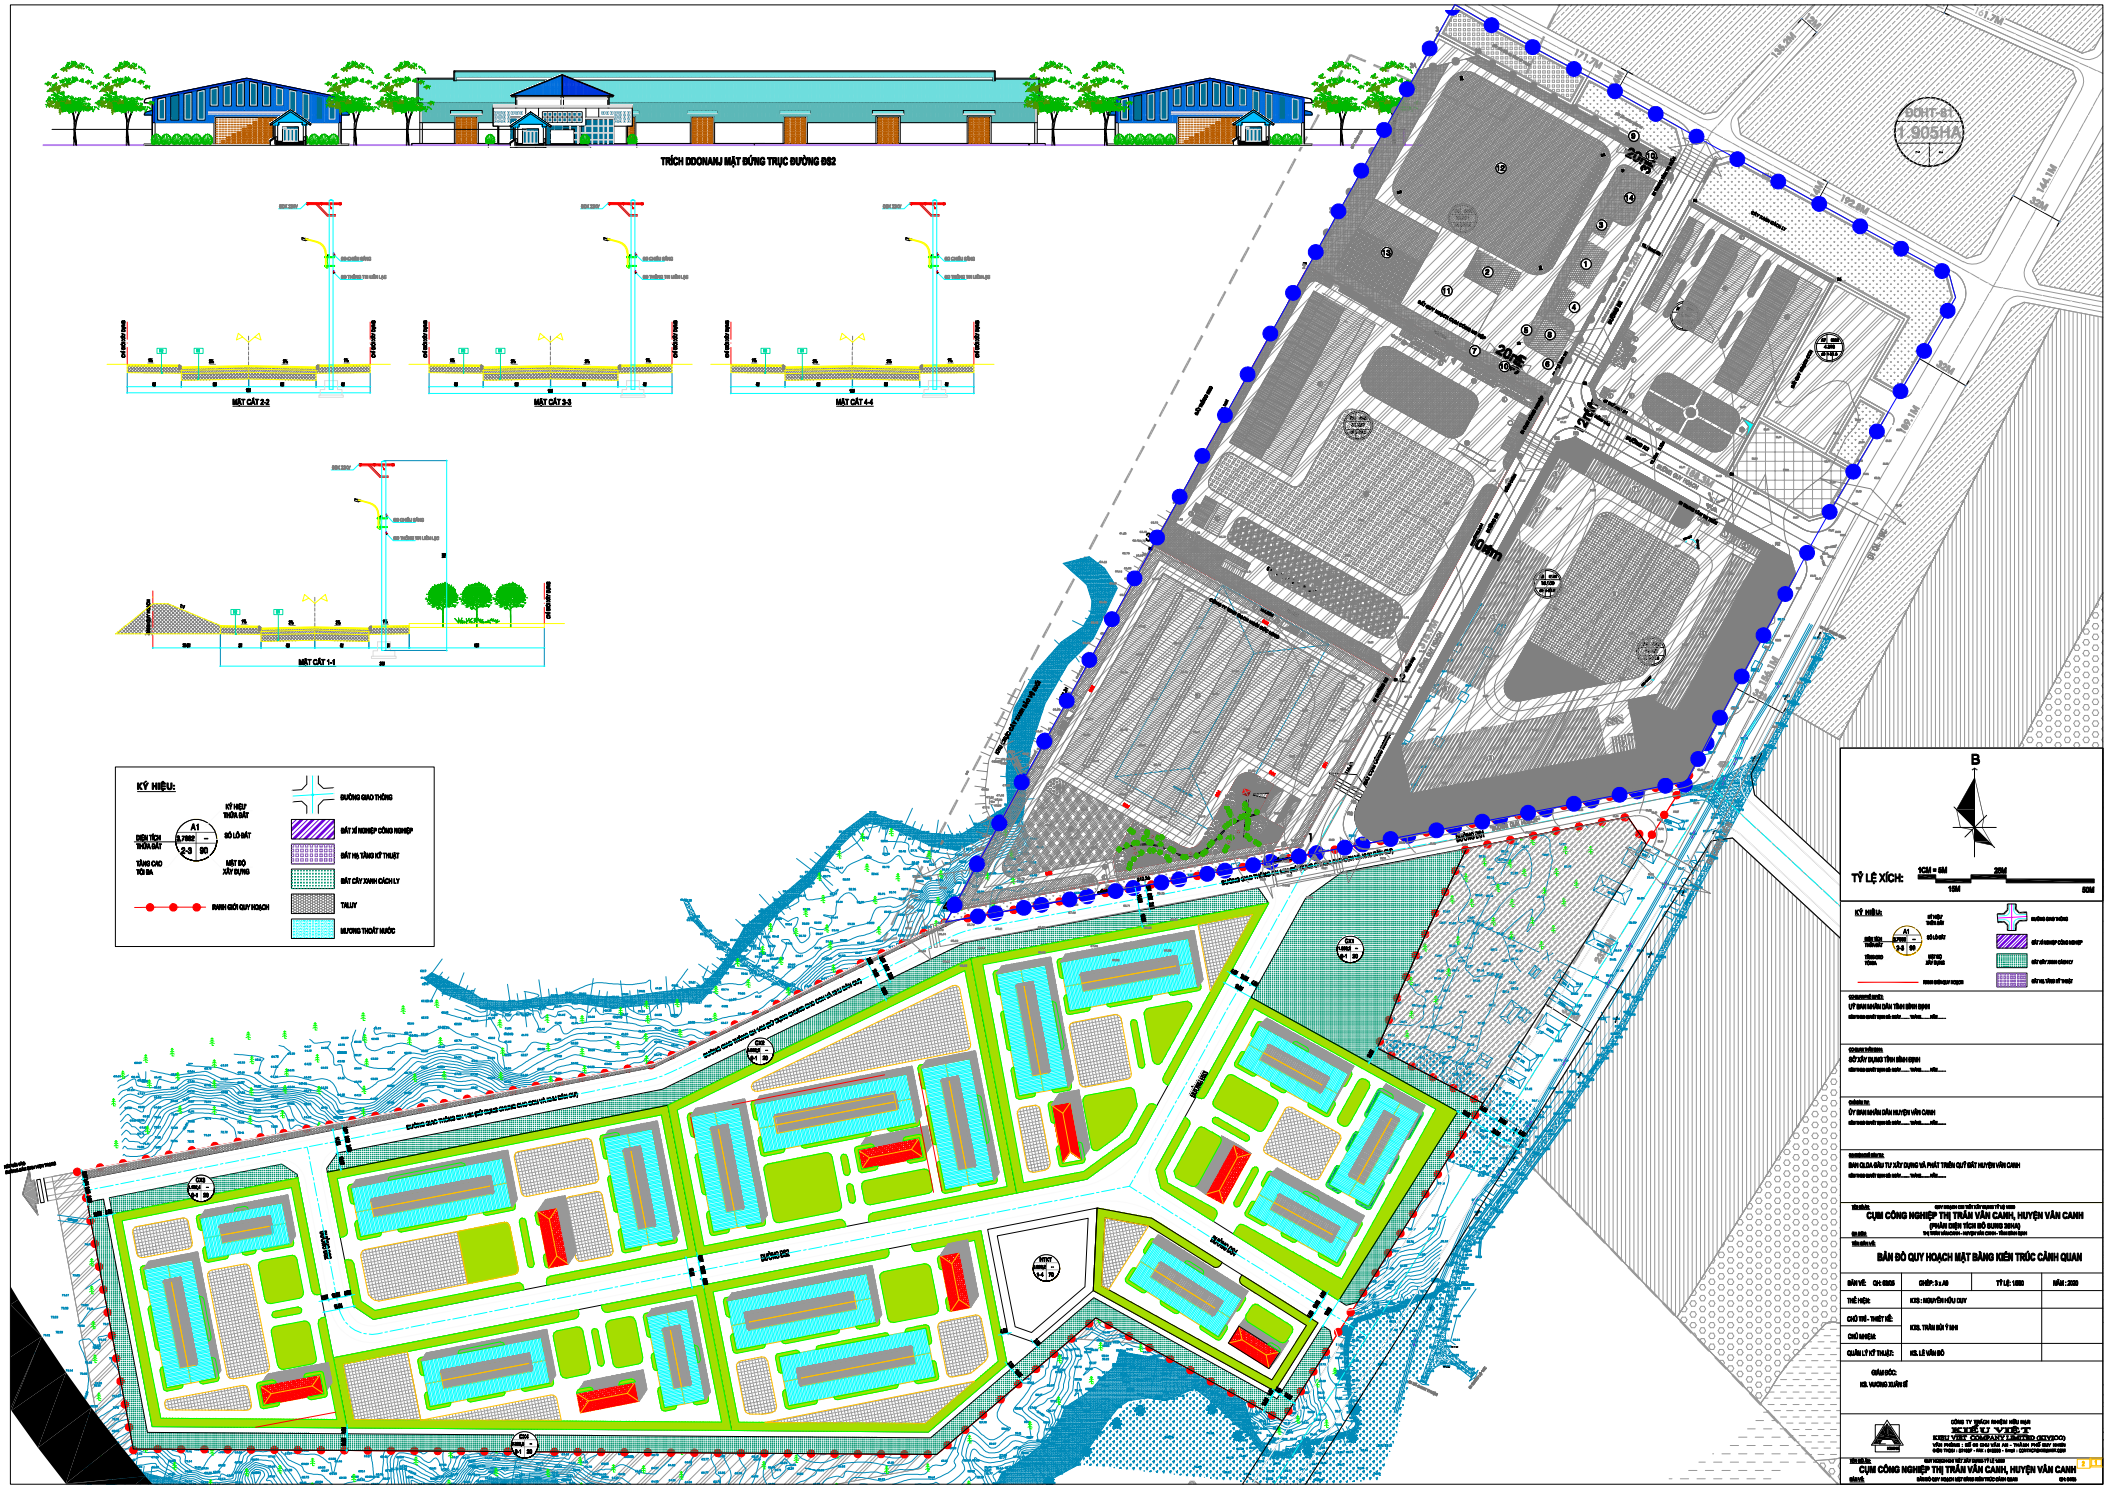
TRÍCH ĐOẠN MẶT ĐỨNG TRỤC ĐƯỜNG ĐS2
MẶT CẮT 2-2
MẶT CẮT 3-3
MẶT CẮT 4-4
MẶT CẮT 1-1
KÝ HIỆU:
ĐƯỜNG GIAO THÔNG
ĐẤT XÍ NGHIỆP CÔNG NGHIỆP
ĐẤT HẠ TẦNG KỸ THUẬT
ĐẤT CÂY XANH CÁCH LY
TALUY
MƯƠNG THOÁT NƯỚC
RANH GIỚI QUY HOẠCH
TỶ LỆ XÍCH:
ĐƯỜNG ĐS1
ĐƯỜNG ĐS2
ĐƯỜNG ĐS3
CỤM CÔNG NGHIỆP THỊ TRẤN VĂN CANH, HUYỆN VĂN CANH
(PHẠM VI DIỆN TÍCH BỔ SUNG 300HA)
BẢN ĐỒ QUY HOẠCH MẶT BẰNG KIẾN TRÚC CẢNH QUAN
KHU VIỆT COMPANY LIMITED (KVICO)
CỤM CÔNG NGHIỆP THỊ TRẤN VĂN CANH, HUYỆN VĂN CANH